

ГРАФИЧЕСКОЕ ОПИСАНИЕ

местоположения границ населенных пунктов, территориальных зон,
особо охраняемых природных территорий,
зон с особыми условиями использования территории

Публичный сервитут в целях складирования строительных и иных материалов, возведения некапитальных строений, сооружений (включая ограждения, бытовки, навесы) и (или) размещение строительной техники, которые необходимы для обеспечения строительства линейного объекта системы газоснабжения «Газопровод межпоселковый до д. Калинино Баймакского района Республики Башкортостан»
(наименование объекта, местоположение границ которого описано (далее - объект))

Раздел 1

Сведения об объекте		
№ п/п	Характеристики объекта	Описание характеристик
1	2	3
1	Местоположение объекта	Республика Башкортостан, Баймакский район
2	Площадь объекта +/- величина погрешности определения площади (Р+/- Дельта Р)	940 кв.м ± 10 кв.м
3	Иные характеристики объекта	Публичный сервитут в целях складирования строительных и иных материалов, возведения некапитальных строений, сооружений (включая ограждения, бытовки, навесы) и (или) размещение строительной техники, которые необходимы для обеспечения строительства линейного объекта системы газоснабжения «Газопровод межпоселковый до д. Калинино Баймакского района Республики Башкортостан» в соответствии с п.2 ст. 39.37 Земельного кодекса РФ, на срок 3 (три) года. Правообладатель публичного сервитута Общество с ограниченной ответственностью «Газпром Газификация», ИНН 7813655197, ОГРН 1217800107744, адрес: 194044, Санкт Петербург, вн. тер. г. Муниципальный округ Сампсониевское, пр-кт. Большой Сампсониевский, д. 60, литера А, электронная почта: info@eoggazprom.ru, телефон: +7 (812) 613-33-00.

Раздел 2

Сведения о местоположении границ объекта					
1. Система координат <u>МСК-02, зона 2</u>					
2. Сведения о характерных точках границ объекта					
Обозначение характерных точек границ	Координаты, м		Метод определения координат характерной точки	Средняя квадратическая погрешность положения характерной точки (M_t), м	Описание обозначения точки на местности (при наличии)
	X	Y			
1	2	3	4	5	6
Зона1(1)	–	–	–	–	–
1	433565.75	2347679.26	Аналитический метод	0.10	–
2	433541.96	2347744.37	Аналитический метод	0.10	–
3	433542.26	2347748.69	Аналитический метод	0.10	–
4	433545.31	2347840.88	Аналитический метод	0.10	–
5	433544.43	2347841.02	Аналитический метод	0.10	–
6	433543.57	2347841.23	Аналитический метод	0.10	–
7	433542.74	2347841.52	Аналитический метод	0.10	–
8	433541.93	2347841.88	Аналитический метод	0.10	–
9	433541.16	2347842.31	Аналитический метод	0.10	–
10	433540.42	2347842.81	Аналитический метод	0.10	–
11	433539.74	2347843.37	Аналитический метод	0.10	–
12	433539.10	2347843.99	Аналитический метод	0.10	–
13	433538.53	2347844.67	Аналитический метод	0.10	–
14	433537.12	2347844.76	Аналитический метод	0.10	–
15	433542.34	2347841.44	Аналитический метод	0.10	–
16	433539.26	2347748.84	Аналитический метод	0.10	–
17	433538.93	2347743.93	Аналитический метод	0.10	–
18	433562.63	2347679.06	Аналитический метод	0.10	–
1	433565.75	2347679.26	Аналитический метод	0.10	–
Зона1(2)	–	–	–	–	–
19	433573.58	2347679.75	Аналитический метод	0.10	–
20	433549.55	2347745.45	Аналитический метод	0.10	–
21	433549.75	2347748.31	Аналитический метод	0.10	–
22	433552.81	2347840.50	Аналитический метод	0.10	–
23	433558.24	2347842.16	Аналитический метод	0.10	–
24	433561.31	2347848.26	Аналитический метод	0.10	–
25	433561.56	2347859.40	Аналитический метод	0.10	–
26	433560.06	2347864.21	Аналитический метод	0.10	–
27	433555.38	2347868.22	Аналитический метод	0.10	–
28	433544.13	2347868.74	Аналитический метод	0.10	–
29	433540.48	2347867.14	Аналитический метод	0.10	–
30	433537.81	2347863.71	Аналитический метод	0.10	–
31	433536.52	2347860.52	Аналитический метод	0.10	–
32	433536.91	2347860.53	Аналитический метод	0.10	–
33	433537.14	2347861.36	Аналитический метод	0.10	–
34	433537.44	2347862.17	Аналитический метод	0.10	–
35	433537.80	2347862.95	Аналитический метод	0.10	–
36	433538.24	2347863.70	Аналитический метод	0.10	–
37	433538.73	2347864.41	Аналитический метод	0.10	–
38	433539.29	2347865.07	Аналитический метод	0.10	–
39	433539.90	2347865.68	Аналитический метод	0.10	–
40	433540.55	2347866.23	Аналитический метод	0.10	–
41	433541.26	2347866.73	Аналитический метод	0.10	–
42	433542.00	2347867.16	Аналитический метод	0.10	–
43	433542.78	2347867.53	Аналитический метод	0.10	–
44	433543.59	2347867.83	Аналитический метод	0.10	–
45	433544.42	2347868.06	Аналитический метод	0.10	–
46	433545.27	2347868.22	Аналитический метод	0.10	–
47	433546.13	2347868.30	Аналитический метод	0.10	–

48	433546.99	2347868.31	Аналитический метод	0.10	–
49	433551.49	2347868.16	Аналитический метод	0.10	–
50	433552.36	2347868.09	Аналитический метод	0.10	–
51	433553.22	2347867.95	Аналитический метод	0.10	–
52	433554.07	2347867.73	Аналитический метод	0.10	–
53	433554.89	2347867.44	Аналитический метод	0.10	–
54	433555.68	2347867.08	Аналитический метод	0.10	–
55	433556.44	2347866.65	Аналитический метод	0.10	–
56	433557.16	2347866.16	Аналитический метод	0.10	–
57	433557.84	2347865.61	Аналитический метод	0.10	–
58	433558.46	2347865.00	Аналитический метод	0.10	–
59	433559.03	2347864.34	Аналитический метод	0.10	–
60	433559.54	2347863.63	Аналитический метод	0.10	–
61	433559.98	2347862.88	Аналитический метод	0.10	–
62	433560.36	2347862.09	Аналитический метод	0.10	–
63	433560.66	2347861.27	Аналитический метод	0.10	–
64	433560.90	2347860.43	Аналитический метод	0.10	–
65	433561.06	2347859.57	Аналитический метод	0.10	–
66	433561.15	2347858.71	Аналитический метод	0.10	–
67	433561.15	2347857.83	Аналитический метод	0.10	–
68	433560.91	2347850.34	Аналитический метод	0.10	–
69	433560.84	2347849.47	Аналитический метод	0.10	–
70	433560.70	2347848.61	Аналитический метод	0.10	–
71	433560.48	2347847.76	Аналитический метод	0.10	–
72	433560.19	2347846.94	Аналитический метод	0.10	–
73	433559.83	2347846.14	Аналитический метод	0.10	–
74	433559.40	2347845.38	Аналитический метод	0.10	–
75	433558.91	2347844.66	Аналитический метод	0.10	–
76	433558.35	2347843.99	Аналитический метод	0.10	–
77	433557.74	2347843.37	Аналитический метод	0.10	–
78	433557.08	2347842.80	Аналитический метод	0.10	–
79	433556.37	2347842.29	Аналитический метод	0.10	–
80	433555.62	2347841.85	Аналитический метод	0.10	–
81	433554.84	2347841.47	Аналитический метод	0.10	–
82	433554.02	2347841.16	Аналитический метод	0.10	–
83	433553.18	2347840.93	Аналитический метод	0.10	–
84	433552.32	2347840.77	Аналитический метод	0.10	–
85	433551.45	2347840.68	Аналитический метод	0.10	–
86	433550.58	2347840.67	Аналитический метод	0.10	–
87	433550.31	2347840.68	Аналитический метод	0.10	–
88	433547.25	2347748.45	Аналитический метод	0.10	–
89	433547.02	2347745.09	Аналитический метод	0.10	–
90	433570.96	2347679.59	Аналитический метод	0.10	–
19	433573.58	2347679.75	Аналитический метод	0.10	–

3. Сведения о характерных точках части (частей) границы объекта


Обозначение характерных точек части границы	Координаты, м		Метод определения координат характерной точки	Средняя квадратическая погрешность положения характерной точки (M _t), м	Описание обозначения точки на местности (при наличии)
	X	Y			
1	2	3	4	5	6
–	–	–	–	–	–

Раздел 3

Сведения о местоположении измененных (уточненных) границ объекта
1. Система координат =
2. Сведения о характерных точках границ объекта

Обозначение характерных точек границ	Существующие координаты, м		Измененные (уточненные) координаты, м		Метод определения координат характерной точки	Средняя квадратическая погрешность положения характерной точки (M _t), м	Описание обозначения точки на местности(при наличии)
	X	Y	X	Y			
1	2	3	4	5	6	7	8
—	—	—	—	—	—	—	—
3. Сведения о характерных точках части (частей) границы объекта							
1	2	3	4	5	6	7	8
—	—	—	—	—	—	—	—

Раздел 4
Схема расположения границ публичного сервитута

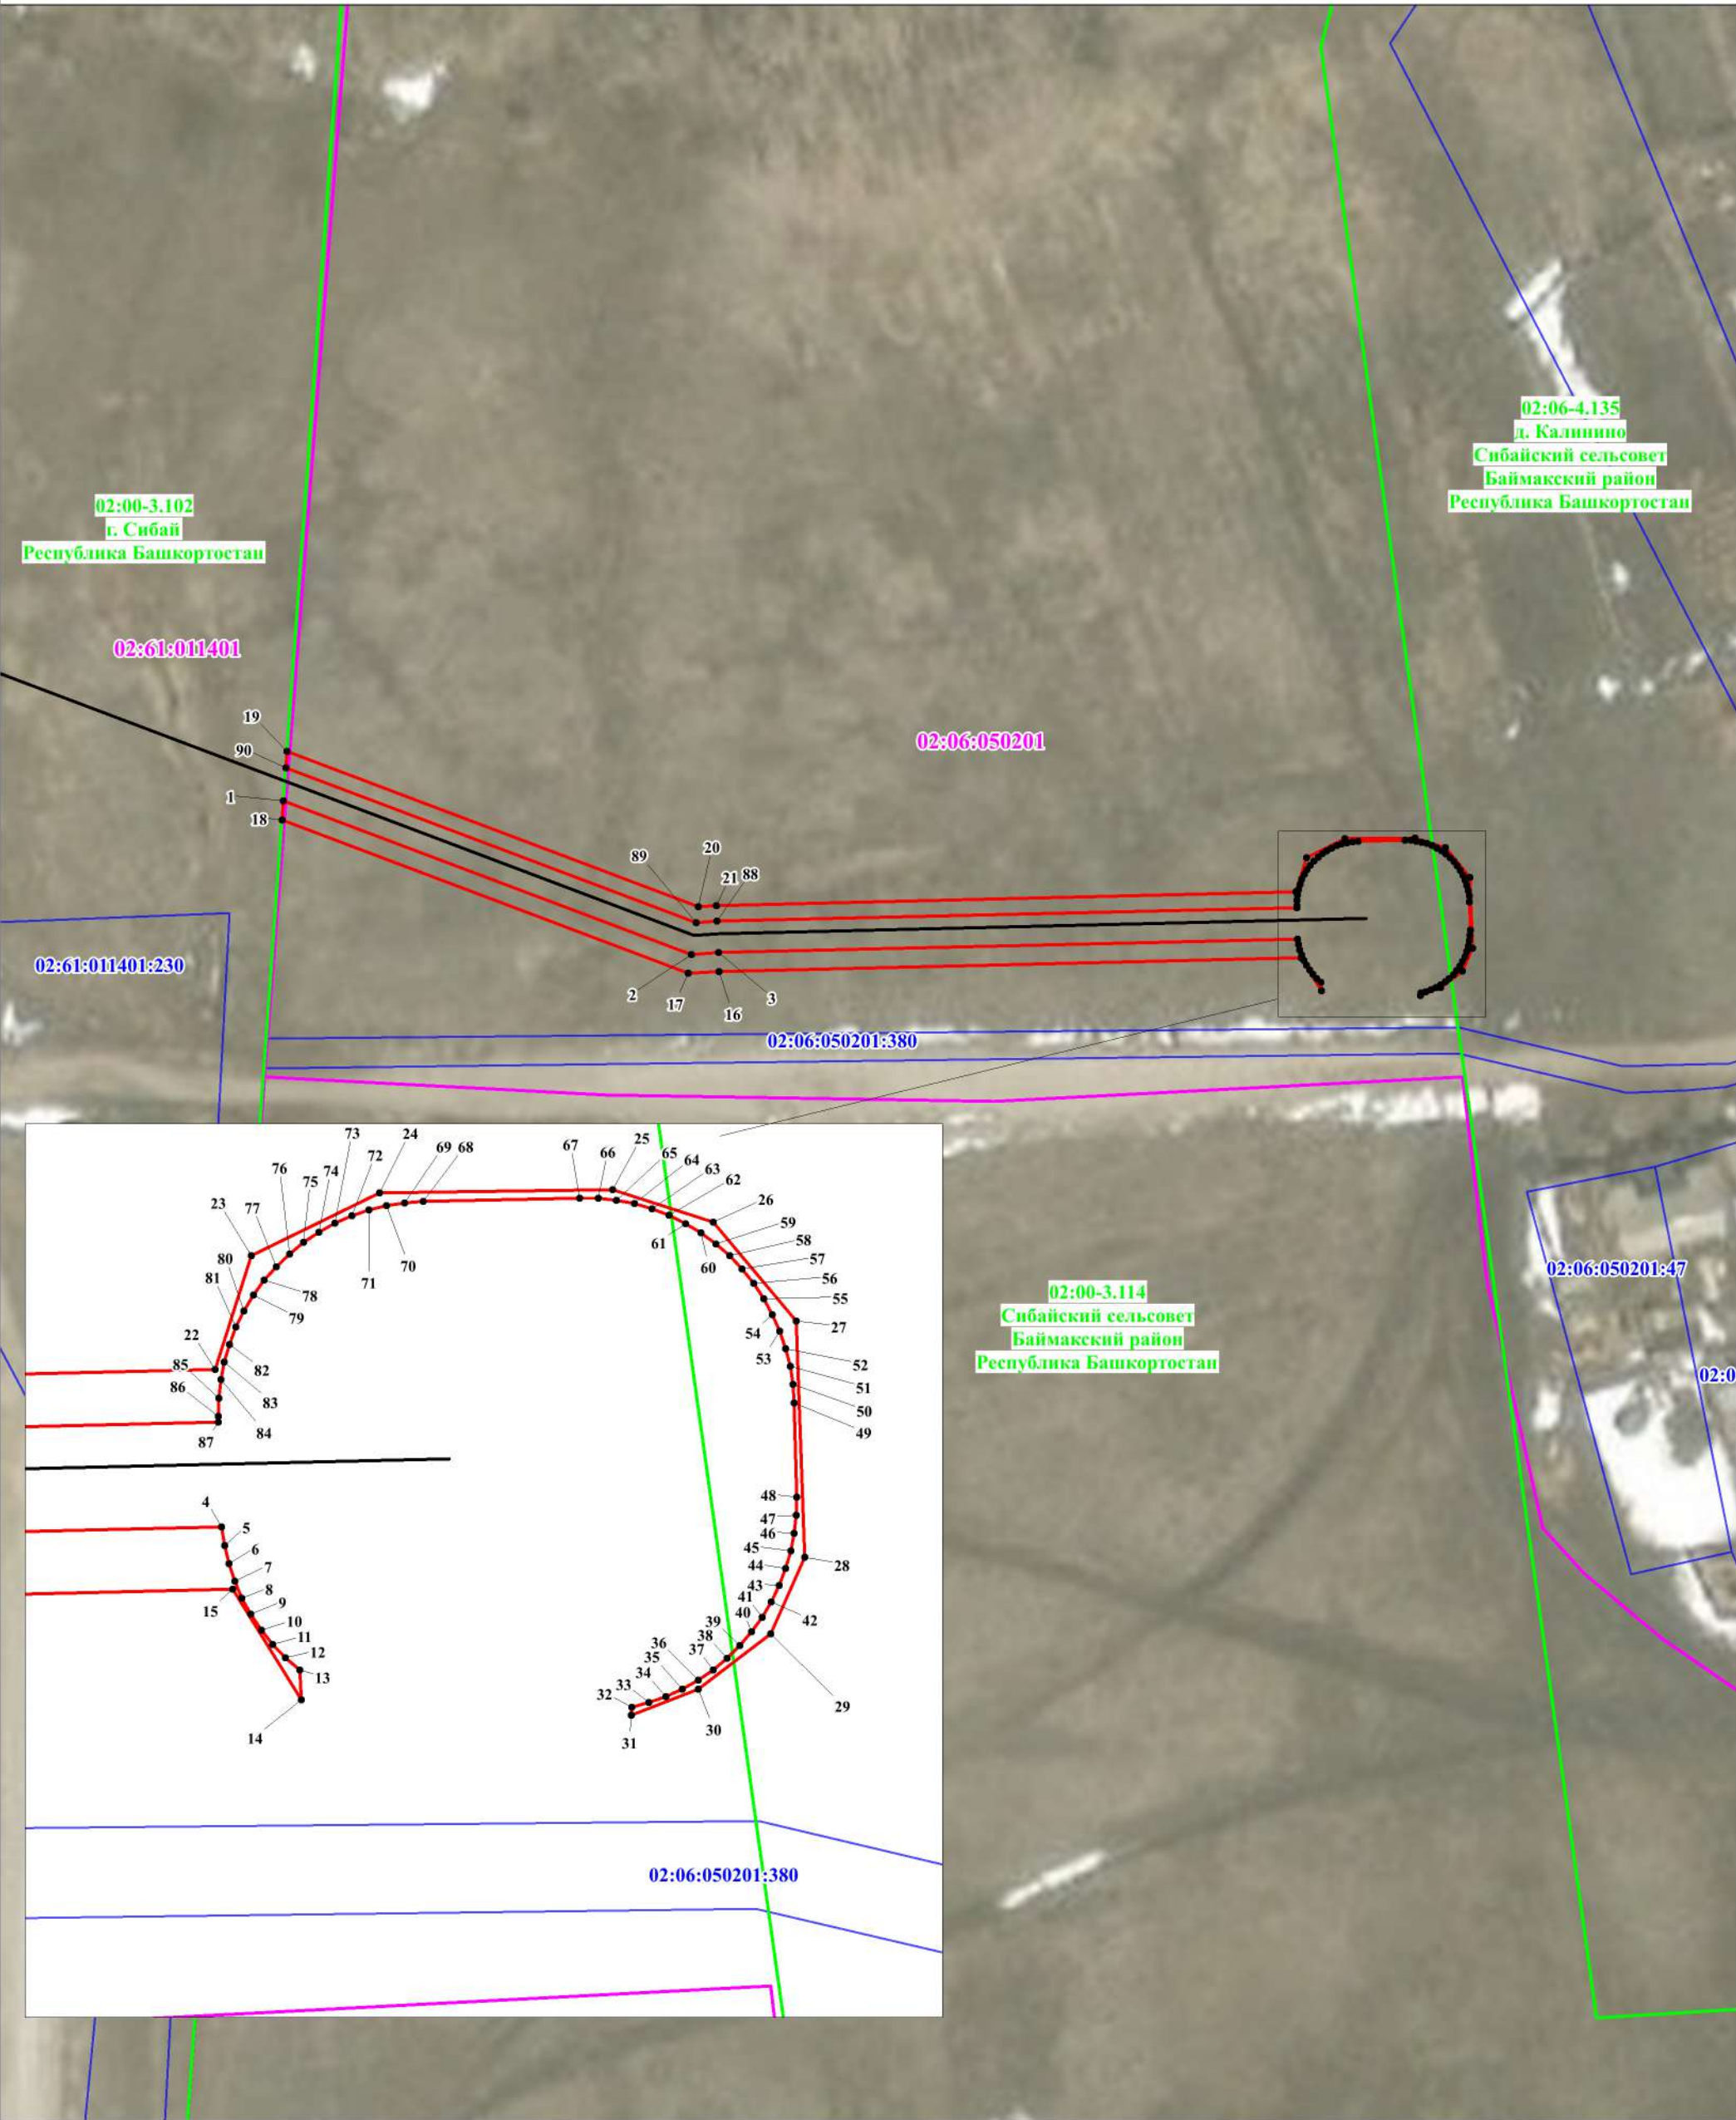

Используемые условные знаки и обозначения:

Масштаб 1:1 000



Проектные границы публичного сервитута

1

Характерная точка и номер
проектных границ публичного сервитута



Проектное местоположение инженерного сооружения



02:06:050201

Границы и номер кадастровых кварталов по данным ЕГРН



02:06:050201:380

Граница и номер земельного участка по данным ЕГРН



установленные границы административно-территориальных образований
(границы населенных пунктов)