


Раздел 4

Схема расположения границ публичного сервитута

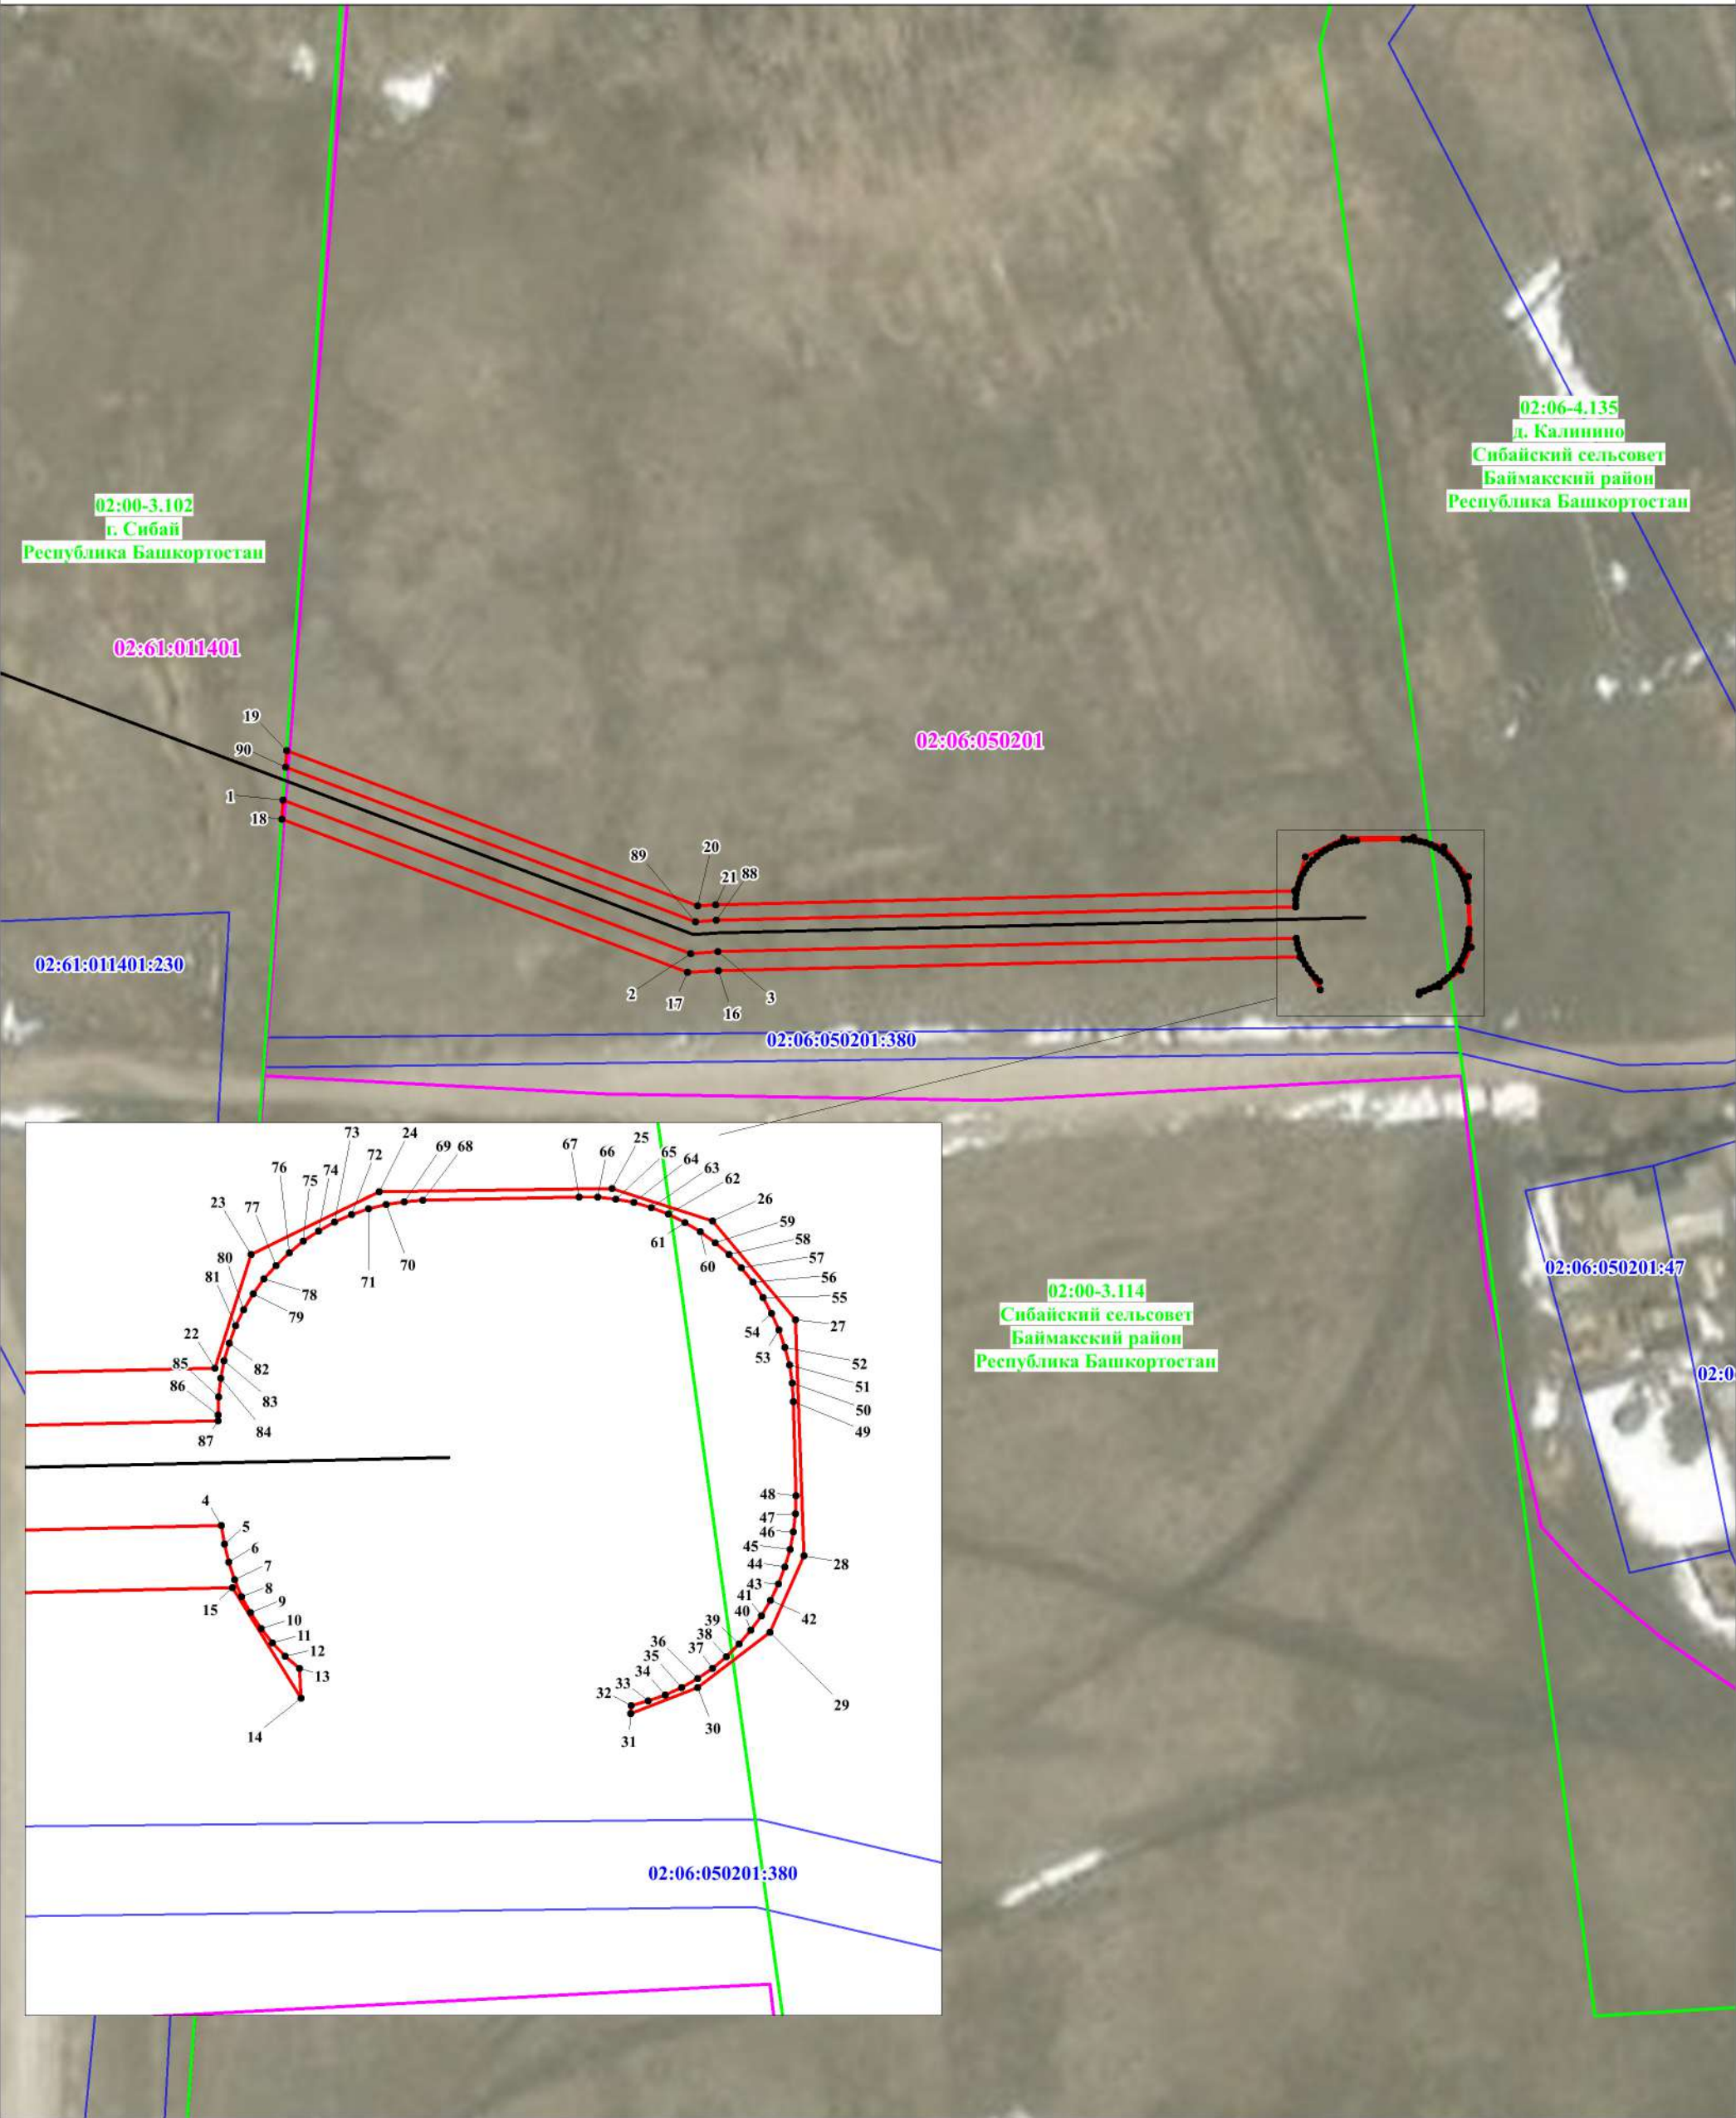

Используемые условные знаки и обозначения:

Масштаб 1:1 000



Проектные границы публичного сервитута

1

Характерная точка и номер
проектных границ публичного сервитута




Проектное местоположение инженерного сооружения

02:06:050201

Границы и номер кадастровых кварталов по данным ЕГРН

02:06:050201:380

Граница и номер земельного участка по данным ЕГРН

 

установленные границы административно-территориальных образований
(границы населенных пунктов)